

ΕΦΗΜΕΡΙΣ ΤΗΣ ΚΥΒΕΡΝΗΣΕΩΣ
ΤΗΣ ΕΛΛΗΝΙΚΗΣ ΔΗΜΟΚΡΑΤΙΑΣ

ΕΝ ΑΘΗΝΑΙΣ ΤΗ, 18 ΑΠΡΙΛΙΟΥ 1979 | ΤΕΥΧΟΣ ΤΕΤΑΡΤΟΝ | ΑΡΙΘΜΟΣ ΦΥΛΛΟΥ 236

ΠΕΡΙΕΧΟΜΕΝΑ

ΑΠΑΛΛΟΤΡΙΩΣΕΙΣ

ΑΠΟΦΑΣΕΙΣ

Ἀριθ. Ε. 2900/450 (1)

Περὶ ἀναγκαστικῆς ἀπαλλοτριώσεως κτημάτων στὴν περιοχὴ Νέων Κερδυλλίων τοῦ Νομοῦ Σερρῶν, γιὰ τὴν κάλυψη στρατιωτικῶν ἀναγκῶν.

ΟΙ ΥΠΟΥΡΓΟΙ
ΕΘΝΙΚΗΣ ΑΜΥΝΗΣ ΚΑΙ ΟΙΚΟΝΟΜΙΚΩΝ

Ἔχοντας ὑπόψη:

1. Τὶς διατάξεις τοῦ Ν. Δ/τος 797/71 «περὶ ἀναγκαστικῶν ἀπαλλοτριώσεων» σὲ συνδυασμὸ μὲ τὶς διατάξεις τοῦ Β. Δ/τος 139/71 «περὶ τῆς ἁρμοδιότητος τῶν νομαρχῶν πρὸς κήρυξιν ἀναγκαστικῶν τινων ἀπαλλοτριώσεων».

2. Τὶς διατάξεις τοῦ Νόμου ΓΣΙΣΤ/1907 καὶ τὶς διατάξεις τοῦ Νόμου 4442/1929 «περὶ κυρώσεως τοῦ ἀπὸ 21 Σεπτεμβρίου 1926 Ν. Δ/τος «περὶ Στρατιωτικῶν καὶ Ναυτικῶν Εἰσφορῶν καὶ Ναυλώσεων» ὅπως ἔχουν τροποποιηθεῖ.

3. Τὶς γνωμοδοτήσεις τοῦ ΓΕΣ ἀριθ. Φ. 300/26/23058, Σ. 3703/14.5.1977 καὶ Φ. 300/9/84625, Σ. 2753/14.4.1978, ἀποφασίζουμε:

Κηρύσσουμε τὴν ἀναγκαστικὴ ἀπαλλοτρίωση, λόγω δημόσιας ὠφέλειας καὶ εἰδικότερα γιὰ τὴν κάλυψη στρατιωτικῶν ἀναγκῶν, ἐκτάσεως ἐμβαδοῦ 53214 μ2, ποὺ βρίσκεται στὴν περιοχὴ Νέων Κερδυλλίων τοῦ Νομοῦ Σερρῶν καὶ ἐμφαίνεται στὸ ἀπὸ 19.1.1978 κτηματολογικὸ διάγραμμα τῆς Γεωγραφικῆς Ὑπηρεσίας Στρατοῦ καὶ στὸν ἀντίστοιχο κτηματολογικὸ πίνακα, τὰ ὁποῖα ἔχουν θεωρηθεῖ ἁρμοδίως ἀπὸ τὸν Διοικητὴ τῆς ΓΥΣ Ὑπ/γο Δημήτριο Βανακάρη.

Στὴν ἔκταση ποὺ ἀπαλλοτριώνεται προβάλλουν δικαιώματα κυριότητας οἱ: 1) Θεοφανίδου Ὄλγα καὶ Μουντάκη Ἀναστασία, 2) Κληρ. Πρανὴ Γεωργίου κλπ.

Ἡ ἀπαλλοτρίωση κηρύσσεται ὑπὲρ τοῦ Δημοσίου καὶ μὲ δαπάνη τοῦ Ταμείου Ἐθνικῆς Ἀμύνης (ΤΕΘΑ).

Ἡ ἀπόφαση αὐτὴ νὰ δημοσιευθεῖ στὴν Ἐφημερίδα τῆς Κυβερνήσεως.

Ἀθῆναι, 4 Ἀπριλίου 1979

ΟΙ ΥΠΟΥΡΓΟΙ

ΕΘΝΙΚΗΣ ΑΜΥΝΗΣ — ΥΦΥΠΟΥΡΓΟΣ ΟΙΚΟΝΟΜΙΚΩΝ

ΕΥΑΓΓ. ΑΒΕΡΩΦ - ΤΟΣΙΤΣΑΣ — ΠΑΝΑΓΙΩΤΗΣ ΜΠΟΚΟΒΟΣ

Ἀριθ. Ε. 2897/451 (2)

Περὶ ἀναγκαστικῆς ἀπαλλοτριώσεως κτημάτων στὴν περιοχὴ Καβύλης τοῦ Νομοῦ Ἕβρου γιὰ τὴν κάλυψη στρατιωτικῶν ἀναγκῶν.

ΟΙ ΥΠΟΥΡΓΟΙ
ΕΘΝΙΚΗΣ ΑΜΥΝΗΣ ΚΑΙ ΟΙΚΟΝΟΜΙΚΩΝ

Ἔχοντας ὑπόψη:

1. Τὶς διατάξεις τοῦ Ν. Δ/τος 797/71 «περὶ ἀναγκαστικῶν ἀπαλλοτριώσεων» σὲ συνδυασμὸ μὲ τὶς διατάξεις τοῦ Β. Δ/τος 139/71 «περὶ τῆς ἁρμοδιότητος τῶν νομαρχῶν πρὸς κήρυξιν ἀναγκαστικῶν τινων ἀπαλλοτριώσεων».

2. Τὶς διατάξεις τοῦ Νόμου ΓΣΙΣΤ/1907 καὶ τὶς διατάξεις τοῦ Νόμου 4442/1929 «περὶ κυρώσεως τοῦ ἀπὸ 21 Σεπτεμβρίου 1926 Ν. Δ/τος «περὶ Στρατιωτικῶν καὶ Ναυτικῶν Εἰσφορῶν καὶ Ναυλώσεων» ὅπως ἔχουν τροποποιηθεῖ.

3. Τὴ γνωμοδότηση τοῦ ΓΕΣ ἀριθ. Φ. 910.183/69/91959 Σ. 9516/8-12-1978, ἀποφασίζουμε:

Κηρύσσουμε τὴν ἀναγκαστικὴ ἀπαλλοτρίωση, λόγῳ δημόσιας ὠφέλειας καὶ εἰδικότερα γιὰ τὴν κάλυψη στρατιωτικῶν ἀναγκῶν, ἐκτάσεως 107.143 μ2, ποὺ βρίσκεται στὴν περιοχὴ Καβύλης τοῦ Νομοῦ Ἕβρου καὶ φαίνεται στὸ ἀπὸ 19-10-1978 κτηματολογικὸ διάγραμμα τῆς Γεωγραφικῆς Ὑπηρεσίας Στρατοῦ καὶ στὸν ἀντίστοιχο κτηματολογικὸ πίνακα, τὰ ὁποῖα ἔχουν θεωρηθεῖ ἁρμοδίως ἀπὸ τὸ Διοικητὴ τῆς Γ.Υ.Σ. Ὑπ/τηγο Δημήτριο Δημητριάδη.

Στὴν ἔκταση ποὺ ἀπαλλοτριώνεται προβάλλουν δικαιώματα κυριότητας οἱ: 1) Βασιλειάδης Κων/νος. 2) Γεωργόπουλος Δημήτριος κλπ.

Ἡ ἀπαλλοτρίωση κηρύσσεται ὑπὲρ τοῦ Δημοσίου καὶ μὲ δαπάνη τοῦ Ταμείου Ἐθνικῆς Ἀμύνης (ΤΕΘΑ).

Ἡ ἀπόφαση αὐτὴ νὰ δημοσιευθεῖ στὴν Ἐφημερίδα τῆς Κυβερνήσεως.

Ἀθῆναι, 4 Ἀπριλίου 1979

ΟΙ ΥΠΟΥΡΓΟΙ

ΕΘΝΙΚΗΣ ΑΜΥΝΗΣ — ΥΦΥΠΟΥΡΓΟΣ ΟΙΚΟΝΟΜΙΚΩΝ
ΕΥΑΓΓ. ΑΒΕΡΩΦ - ΤΟΣΙΤΣΑΣ — ΠΑΝΑΓΙΩΤΗΣ ΜΠΟΚΟΒΟΣ

Ἀριθ. Π. 2224/1385 (3)

Περὶ ἀναγκαστικῆς ἀπαλλοτριώσεως ἀκινήτου στὴ Συνοικία Καστέλλι Χανίων γιὰ ἀρχαιολογικοὺς σκοπούς.

ΟΙ ΥΠΟΥΡΓΟΙ
ΟΙΚΟΝΟΜΙΚΩΝ
ΚΑΙ ΠΟΛΙΤΙΣΜΟΥ ΚΑΙ ΕΠΙΣΤΗΜΩΝ

Ἔχοντας ὑπόψη:

1. Τὶς διατάξεις τοῦ Ν. Δ/τος 797/1971 «περὶ ἀναγκαστικῶν ἀπαλλοτριώσεων», σὲ συνδυασμὸ μὲ τὶς διατάξεις τοῦ Β. Δ/τος ἀριθμ. 139/1971 «περὶ τῆς ἁρμοδιότητος τῶν νομαρχῶν πρὸς κήρυξιν ἀναγκαστικῶν τινων ἀπαλλοτριώσεων».

2. Τὶς διατάξεις τοῦ ἄρθρου 1 τοῦ Νόμου Β.Ρ.Ξ.Ζ/1893 «περὶ ἀναγκαστικῆς ἀπαλλοτριώσεως ἀκινήτων πρὸς συντήρησιν ἢ ἀνεύρεσιν ἀρχαιοτήτων».

3. Τὸ ἀπὸ 1.12.1978 ἀπόσπασμα πρακτικοῦ ἀπὸ τὴ συνεδρίαση τοῦ Ἀρχαιολογικοῦ Συμβουλίου τοῦ Κράτους ἀριθμ. 2, ἀποφασίζουμε:

Κηρύσσουμε τὴν ἀναγκαστικὴ ἀπαλλοτρίωση, λόγῳ δημόσιας ὠφέλειας, καὶ εἰδικότερα γιὰ τὴν προστασία καὶ διατήρηση ἀρχαιοτήτων μεσωμινωϊκῆς ἐποχῆς στὴ συνοικία Καστέλλι Χανίων, ἐκτάσεως ἐμβαδοῦ 88,50 Μ2, ποὺ φαίνεται μὲ τὰ στοιχεῖα Α,Β,Γ,Δ,Α στὸ κτηματολογικὸ διάγραμμα τοῦ ἐμπειροτέχνη τοπογράφου Β. Καλαμπάκου ἀριθμ. σχεδ. 1085/21.3.78 καὶ στὸν ἐπ' αὐτοῦ κτηματολογικὸ πίνακα, θεωρημένο τὴν 3.4.1978 ἀπὸ τὸν προϊστάμενο τῆς Ὑπηρεσίας Ἀναστηλώσεως Γ. Δημακόπουλο.

Στὴν ἔκταση ποὺ ἀπαλλοτριώνεται προβάλλουν δικαιώματα κυριότητας οἱ Ἀγγελικὴ Βουλγαράκη, Μαρία Βουλγαράκη κλπ.

Ἡ ἀπαλλοτρίωση κηρύσσεται ὑπὲρ τοῦ Δημοσίου καὶ μὲ δαπάνη τοῦ Ταμείου Ἀρχαιολογικῶν Πόρων καὶ Ἀπαλλοτριώσεων.

Ἡ ἀπόφαση αὐτὴ νὰ δημοσιευθεῖ στὴν Ἐφημερίδα τῆς Κυβερνήσεως.

Ἐν Ἀθήναις τῇ 4 Ἀπριλίου 1979

ΟΙ ΥΠΟΥΡΓΟΙ

ΥΦΥΠΟΥΡΓΟΣ ΟΙΚΟΝΟΜΙΚΩΝ — ΠΟΛΙΤΙΣΜΟΥ ΚΑΙ ΕΠΙΣΤΗΜΩΝ
ΠΑΝΑΓΙΩΤΗΣ ΜΠΟΚΟΒΟΣ — ΔΗΜΗΤΡΙΟΣ ΝΙΑΝΙΑΣ

Ἀριθ. Β. 458/449 (4)

Περὶ ἀναγκαστικῆς ἀπαλλοτριώσεως ἐκτάσεως καὶ συστάσεως δουλείας διελεύσεως ὑπογείου ἀγωγοῦ στὴν περιοχὴ τοῦ Νομοῦ Κοζάνης, γιὰ τὴν κατασκευὴ ἀντλιοστασίων, δεξαμενῶν ὕδατος καὶ γιὰ τὴν ἐξασφάλιση χώρου ἀποθέσεως τοῦ ἀγωγοῦ ὑδρεύσεως τοῦ ΑΗΣ Καρδιᾶς ἀπὸ τὴ λίμνη Πολυφύτου, ὑπὲρ καὶ μὲ δαπάνη τῆς Δ.Ε.Η.».

ΟΙ ΥΠΟΥΡΓΟΙ
ΟΙΚΟΝΟΜΙΚΩΝ ΚΑΙ ΒΙΟΜΗΧΑΝΙΑΣ
ΚΑΙ ΕΝΕΡΓΕΙΑΣ

Ἔχοντας ὑπόψη:

1. Τὶς διατάξεις τοῦ Ν.Δ.797/1971 «περὶ ἀναγκαστικῶν ἀπαλλοτριώσεων», σὲ συνδυασμὸ μὲ τὶς διατάξεςς τοῦ Β.Δ/τος 139/1971 «περὶ τῆς ἁρμοδιότητος τῶν Νομαρχῶν πρὸς κήρυξιν ἀναγκαστικῶν τινων ἀπαλλοτριώσεων».

2. Τὶς διατάξεις τῆς παραγρ. 2 τοῦ ἄρθρου 4 τοῦ Νόμου 1468/1950 «περὶ ἱδρύσεως Δημοσίας Ἐπιχειρήσεως Ἠλεκτρισμοῦ» καθὼς τροποποιήθηκε καὶ συμπληρώθηκε μεταγενέστερα δυνάμει τοῦ Ἀν. Νόμου 1672/1951, ὁ ὁποῖος κυρώθηκε μὲ τὸ Νόμο ἀριθ. 2113/1952.

3. Τὶς διατάξεις τοῦ ἄρθρου 9 τοῦ Α.Ν.1566/1950 «περὶ κυρώσεως τῆς μετὰ τοῦ Οἴκου «EBASCO» συναφθείσης τὴν 20ην Ἰουλίου 1950 συμβάσεως κ.λπ., καθὼς οἱ διατάξεις αὐτὲς ἔχουν κυρωθεῖ, τροποποιηθεῖ καὶ συμπληρωθεῖ μὲ τὸ Νόμο ἀριθ. 1633/1951.

4. Τὴν ἀπόφαση τοῦ Διοικητικοῦ Συμβουλίου τῆς Δημοσίας Ἐπιχειρήσεως Ἠλεκτρισμοῦ ἀριθ. 347/1978, ποὺ πάρθηκε κατὰ τὴ συνεδρίαση αὐτοῦ ἀριθ. 71/21.12.1978, ἀποφασίζουμε:

Κηρύσσουμε τὴν ἀναγκαστικὴ ἀπαλλοτρίωση, λόγῳ δημοσίας ὠφελείας καὶ εἰδικότερα: Α) γιὰ τὴν κατασκευὴ ἀντλιοστασίων, δεξαμενῶν ὕδατος καθὼς καὶ γιὰ τὴν ἐξασφάλιση χώρου ἀποθέσεως τοῦ ἀγωγοῦ ὑδρεύσεως τοῦ ΑΗΣ Καρδιᾶς ἀπὸ τὴ λίμνη Πολυφύτου, ἐκτάσεως ἐμβαδοῦ 325.000 μ2, ἀποτελουμένη ἀπὸ ἐννέα (9) διακεκριμένα τμήματα, ποὺ βρίσκονται στὶς κτηματικὲς περιοχὲς τῶν κοινοτήτων Ποντοκώμης, Δρεπάνου, Πετρανῶν καὶ Μεσιανῆς τοῦ Νομοῦ Κοζάνης καὶ Β) γιὰ τὴ σύσταση δουλείας ὑπογείου διελεύσεως τμήματος τοῦ ὡς ἄνω ἀγωγοῦ ἐπὶ λωρίδος ἐδάφους μήκους 1.920 μ. καὶ πλάτους 25 μέτρων ἢ συνολικοῦ ἐμβαδοῦ 48.000 μ2.

Τὸ περιεχόμενο τῆς ἐπιβαλλομένης δουλείας ἀποτελεῖται ἀπὸ τὸ δικαίωμα εἰσόδου τοῦ προσωπικοῦ, τῶν συνεργείων καὶ τῶν τεχνικῶν μέσων τῆς ΔΕΗ ἢ τῶν προσώπων ποὺ ὁρίζονται ἀπὸ αὐτὴ στὴ βαρυνομένη μὲ τὴ δουλεία λωρίδα ἐδάφους, γιὰ τὴν ἐκτέλεση ὁποιασδήποτε ἐργασίας ἐγκαταστάσεως, λειτουργίας, ἐπιθεωρήσεως, ἐπισκευῶν, συντηρήσεως καὶ ἀντικαταστάσεως τοῦ ὡς ἄνω ἀγωγοῦ ὑδρεύσεως, καθὼς καὶ στὴν ἀπαγόρευση ἀνεγέρσεως οἱωνδήποτε κτισμάτων ἢ ἐγκαταστάσεων (φρεάτων, καμίνων, λατομείων κ.λπ.). Ἐπίσης ἀπαγορεύεται ἡ ἐμφύτευση δένδρων καὶ ἡ καλλιέργεια φυτῶν σὲ βάθος πλέον τῶν 1,50 μέτρων ἀπὸ τῆς φυσικῆς ἐπιφανείας τοῦ ἐδάφους.

Ἡ ἀνωτέρω λωρίδα ἐδάφους, ἐπὶ τῆς ὁποίας συνιστᾶται δουλεία ὑπογείου διελεύσεως, βρίσκεται στὴν κτηματολογικὴ περιοχὴ τῆς Κοινότητας Δρεπάνου τοῦ Νομοῦ Κοζάνης.

Ἡ ἔκταση πού ἀπαλλοτριώνεται καί ἡ λωρίδα ἐδάφους, στήν ὁποία συνιστᾶται ἡ δουλεία ὑπογείου διελεύσεως, ἐμφαίνονται στό διάγραμμα ὁριζοντιογραφίας τῆς Δ.Ε.Η. ἀριθ. 11346-06-59/14.7.77 πρώτη ἀναθεώρηση 23.10.78 (φύλ. 9) μέ τά στοιχεῖα Α,Β,Γ,Δ,Ε,Ζ,Η,Θ,Ι καί Κ ἀντιστοίχως.

Τό ὡς ἄνω διάγραμμα ἔχει θεωρηθεῖ, μέ ἡμερομηνία 6.2.1979, ἀπό τόν ἁρμόδιο Διευθυντή τοῦ Ὑπουργείου Βιομηχανίας καί Ἐνεργείας.

Ἡ ἀπαλλοτρίωση, λόγῳ τῆς ἰδιαίτερης σημασίας πού ἔχει γιά τήν οἰκονομία τῆς Χώρας, χαρακτηρίζεται ὡς κατεπείγουσα, σύμφωνα μέ τίς διατάξεις τῆς παραγρ. 2 τοῦ ἄρθρου 2 τοῦ Ν.Δ.797/1971.

Ἡ προθεσμία, γιά τή σύνταξη τοῦ κτηματολογικοῦ διαγράμματος καί τοῦ σχετικοῦ κτηματολογικοῦ πίνακα, ὁρίζεται σέ ἕξι μῆνες ἀπό τή δημοσίευση τῆς παρούσης ἀποφάσεως.

Ἡ ἀπαλλοτρίωση κηρύσσεται ὑπέρ τῆς Δημοσίας Ἐπιχειρήσεως Ἠλεκτρισμοῦ καί μέ δαπάνη της.

Ἡ ἀπόφαση αὐτή νά δημοσιευθεῖ στήν Ἐφημερίδα τῆς Κυβερνήσεως.

Ἀθῆναι, 4 Ἀπριλίου 1979

ΟΙ ΥΠΟΥΡΓΟΙ

ΥΦΥΠΟΥΡΓΟΣ ΟΙΚΟΝΟΜΙΚΩΝ	ΒΙΟΜΗΧΑΝΙΑΣ ΚΑΙ ΕΝΕΡΓΕΙΑΣ
ΠΑΝΑΓΙΩΤΗΣ ΜΠΟΚΟΘΟΣ	**ΜΙΛΤΙΑΔΗΣ ΕΒΕΡΤ**

Ἀριθ. 3063 (5)

Περί ἀνακλήσεως τῆς 13476/1.9.1978 ἀποφάσεως τοῦ Νομάρχη Ἀττικῆς Διαμερίσματος Ἀνατολικῆς Ἀττικῆς περί ὁρίων αἰγιαλοῦ καί παραλίας στή θέση Χαλκούτσι Ὠρωποῦ.

Ο ΝΟΜΑΡΧΗΣ ΑΤΤΙΚΗΣ
ΔΙΑΜΕΡΙΣΜΑ ΑΝΑΤΟΛΙΚΗΣ ΑΤΤΙΚΗΣ

Ἔχοντας ὑπόψη:

1. Τίς διατάξεις: α) Τοῦ Νομοθ. Δ/τος 532/1970, β) τῶν Β.Δ. 704/1970 καί 194/1972, γ) τοῦ Ν.Δ. 1147/1977 «περί Διοικήσεως τῆς Μείζονος Πρωτευούσης».

2. Τήν ἀπόφασή μας ἀριθ. 13476/1.9.1978, μέ τήν ὁποία ἐπικυρώθηκε ἡ ἀπό 23.5.1978 ἔκθεση τῆς ἁρμόδιας Ἐπιτροπῆς, πού καθόρισε τά ὅρια τοῦ αἰγιαλοῦ, νέου καί παλαιοῦ καί τῆς παραλίας στή περιοχή «Χαλκούτσι» Ὠρωποῦ Ἀττικῆς καθώς καί τό τοπογραφικό καί ὑψομετρικό διάγραμμα πού συνοδεύει τήν ἀνωτέρω ἔκθεση.

3. Τό γεγονός ὅτι ἡ ἀνωτέρω Ἐπιτροπή δέν εἶχε συγκροτηθεῖ σύμφωνα μέ τίς διατάξεις τῶν ἄρθρων 63 καί 74 τοῦ Π.Δ. 636/1977.

4. Τό ἔγγραφο τοῦ Ὑπουργείου Οἰκονομικῶν ἀριθ. Μ. 549/286/15.2.1979, ἀποφασίζουμε:

Ἀνακαλοῦμε τήν ἀπόφασή μας ἀριθ. 13476/1.9.78 διότι στηρίχθηκε σέ ἔκθεση Ἐπιτροπῆς πού δέν εἶχε νόμιμα συγκροτηθεῖ.

Ἡ ἀπόφαση αὐτή νά δημοσιευθεῖ στήν Ἐφημερίδα τῆς Κυβερνήσεως.

Ἁγία Παρασκευή, 7 Ἀπριλίου 1979

Ὁ Ἀναπληρωτής Νομάρχης
ΝΙΚΗΤΑΣ ΚΩΒΑΙΟΣ

Ἀριθ. 4636 (6)

Περί ἀνακλήσεως τῆς 245/30.1.1979 ἀποφάσεως τοῦ Νομάρχη Ἀττικῆς Διαμερίσματος Ἀνατολικῆς Ἀττικῆς περί ὁρίων αἰγιαλοῦ καί παραλίας στή θέση ΒΑΡΥΚΟ Ὠρωποῦ.

Ο ΝΟΜΑΡΧΗΣ ΑΤΤΙΚΗΣ
ΔΙΑΜΕΡΙΣΜΑ ΑΝΑΤΟΛΙΚΗΣ ΑΤΤΙΚΗΣ

Ἔχοντας ὑπόψη:

1. Τίς διατάξεις: α) Τοῦ Ν.Δ. 532/1970, β) τῶν Β.Δ. 704/1970 καί 194/1972, γ) τοῦ Ν.Δ. 1147/1977 «περί Διοικήσεως τῆς Μείζονος Πρωτευούσης».

2. Τήν ἀπόφασή μας ἀριθ. 245/30.1.1979, μέ τήν ὁποία ἐπικυρώθηκε ἡ ἀπό 13.10.1978 ἔκθεση τῆς ἁρμόδιας Ἐπιτροπῆς πού καθόρισε τά ὅρια τοῦ αἰγιαλοῦ, νέου καί παλαιοῦ καί τῆς παραλίας στή θέση «ΒΑΡΥΚΟ» Ὠρωποῦ Ἀττικῆς καθώς καί τά τοπογραφικά καί ὑψομετρικά διαγράμματα πού συνοδεύουν τήν ἀνωτέρω ἔκθεση.

3. Τό γεγονός ὅτι ἡ ἀνωτέρω Ἐπιτροπή δέν εἶχε συγκροτηθεῖ σύμφωνα μέ τίς διατάξεις τῶν ἄρθρων 63 καί 74 τοῦ Π.Δ. 636/1977.

4. Τό ἔγγραφο τοῦ Ὑπουργείου Οἰκονομικῶν ἀριθ. Δ. 1508/444/2.3.1979, ἀποφασίζουμε:

Ἀνακαλοῦμε τήν ἀπόφασή μας ἀριθ. 245/30.1.79 διότι στηρίχθηκε σέ ἔκθεση Ἐπιτροπῆς πού δέν εἶχε νόμιμα συγκροτηθεῖ.

Ἡ ἀπόφαση αὐτή νά δημοσιευθεῖ στήν Ἐφημερίδα τῆς Κυβερνήσεως.

Ἁγία Παρασκευή, 7 Ἀπριλίου 1979

Ὁ Ἀναπληρωτής Νομάρχης
ΝΙΚΗΤΑΣ ΚΩΒΑΙΟΣ

ΠΟΛΕΟΔΟΜΙΑ

ΑΠΟΦΑΣΕΙΣ

Ἀριθ. Γ. 10153/663 (7)

Περί τροποποιήσεως τοῦ ρυμοτομικοῦ σχεδίου Πατρῶν (Ἀχαΐας) διά τοῦ καθορισμοῦ χώρου δι' ἀνέγερσιν Τριαντείου Ἐπαγγελματικῆς Σχολῆς.

Ο ΥΠΟΥΡΓΟΣ ΔΗΜΟΣΙΩΝ ΕΡΓΩΝ

Ἔχοντες ὑπ' ὄψει:

1. Τάς διατάξεις: α) Τοῦ ἀπό 17.7.1923 Ν. Δ/τος «περί σχεδίων πόλεων κ.λ.π.», ὡς μεταγενεστέρως ἐτροποποιήθησαν καί συνεπληρώθησαν» καί εἰδικώτερον τοῦ ἄρθρου 29 αὐτοῦ καί β) τῆς παρ. 2 τοῦ ἄρθρου 4 τοῦ Νόμου 622/1977 «περί εἰσπράξεως ὑπό τοῦ Δημοσίου Ταμείου τῶν διά τήν ἔκδοσιν οἰκοδομικῶν ἀδειῶν καταβαλλομένων φόρων κλπ.» (ΦΕΚ 171/Α).

2. Τήν ὑπ' ἀριθ. ΕΔ2α/04/20/Φ.Θ.2.1.1./31.1.1979 κοινήν ἀπόφασιν τοῦ Πρωθυπουργοῦ καί τοῦ Ὑπουργοῦ Δημοσίων Ἔργων «περί ἀντικαταστάσεως τῆς ὑπ' ἀριθ. ΕΔ2/α/04/59/Φ.Θ.2.1.1./1978 ἀποφάσεως «περί μεταβιβάσεως ἁρμοδιοτήτων τοῦ Ὑπουργοῦ Δημοσίων Ἔργων εἰς τόν Ὑφυπουργόν τοῦ αὐτοῦ Ὑπουργείου» (ΦΕΚ 106/Β).

3. Τήν ὑπ' ἀριθ. 151/1979 γνωμοδότησιν τοῦ Συμβουλίου Δημοσίων Ἔργων (Τμῆμα Οἰκισμοῦ), ἀποφασίζομεν:

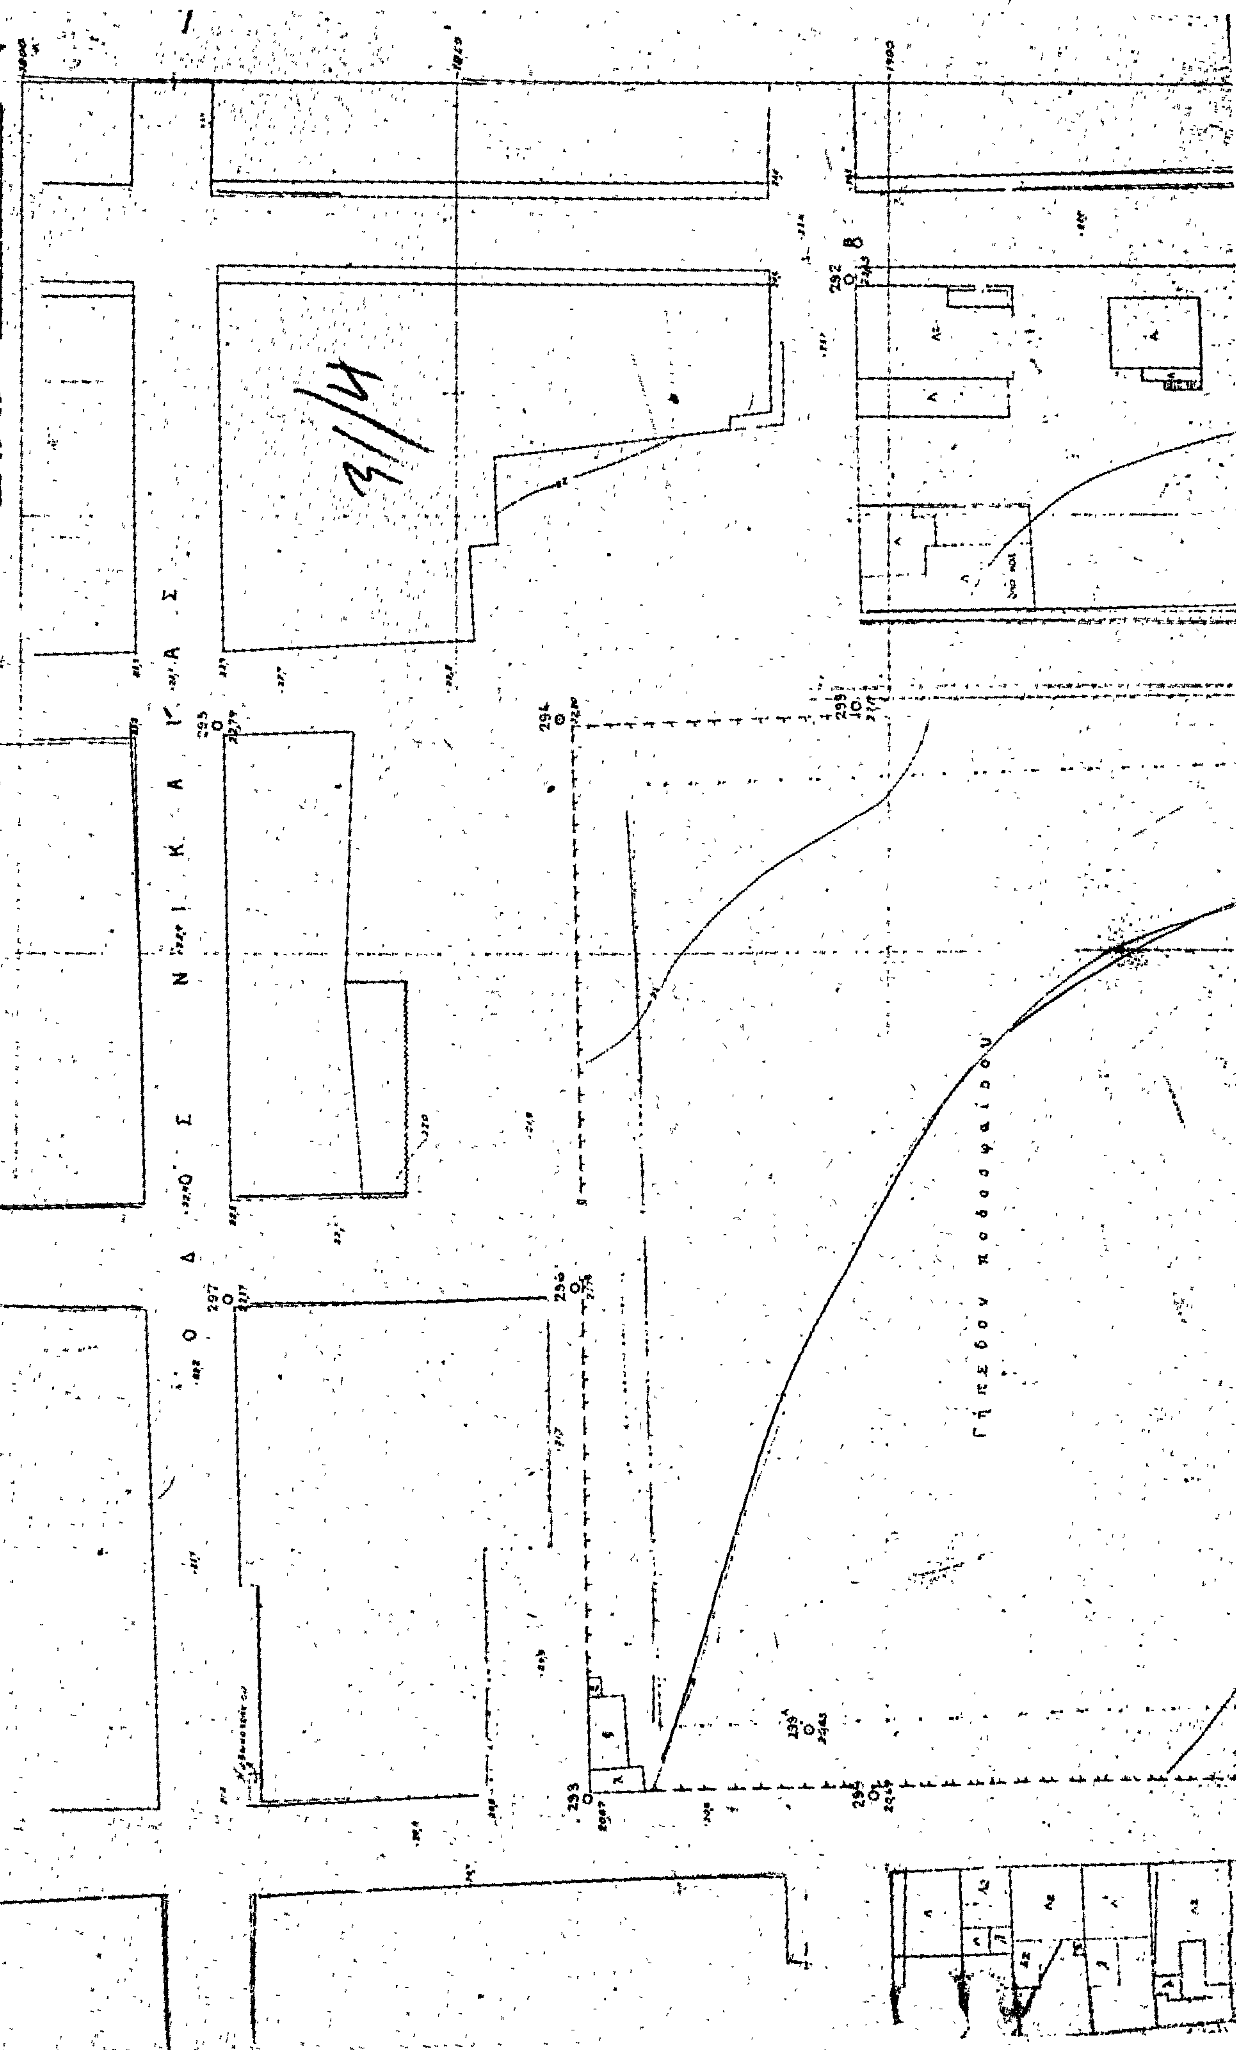
Ἐγκρίνεται ἡ τροποποίησις τοῦ ρυμοτομικοῦ σχεδίου Πατρῶν (Ἀχαΐας) διά τοῦ χαρακτηρισμοῦ τοῦ ὑπό στοιχεῖα Α, Β, Γ, Δ, Α τμήματος κοινοχρήστου χώρου, ὡς χώρου διά τήν ἀνέγερσιν Τριαντείου Ἐπαγγελματικῆς Σχολῆς, ὡς ἐμφαίνεται εἰς τό ὑπό τοῦ Γενικοῦ Διευθυντοῦ Οἰκισμοῦ τεθεωρημένον διά τῆς ὑπ' ἀριθ. Γ.10153/1979 πράξεως αὐτοῦ σχετικόν πρωτότυπον διάγραμμα ὑπό κλίμακα 1:500, τοῦ ὁποίου συνοπτικόν ἀντίτυπον δημοσιεύεται μετά τῆς παρούσης.

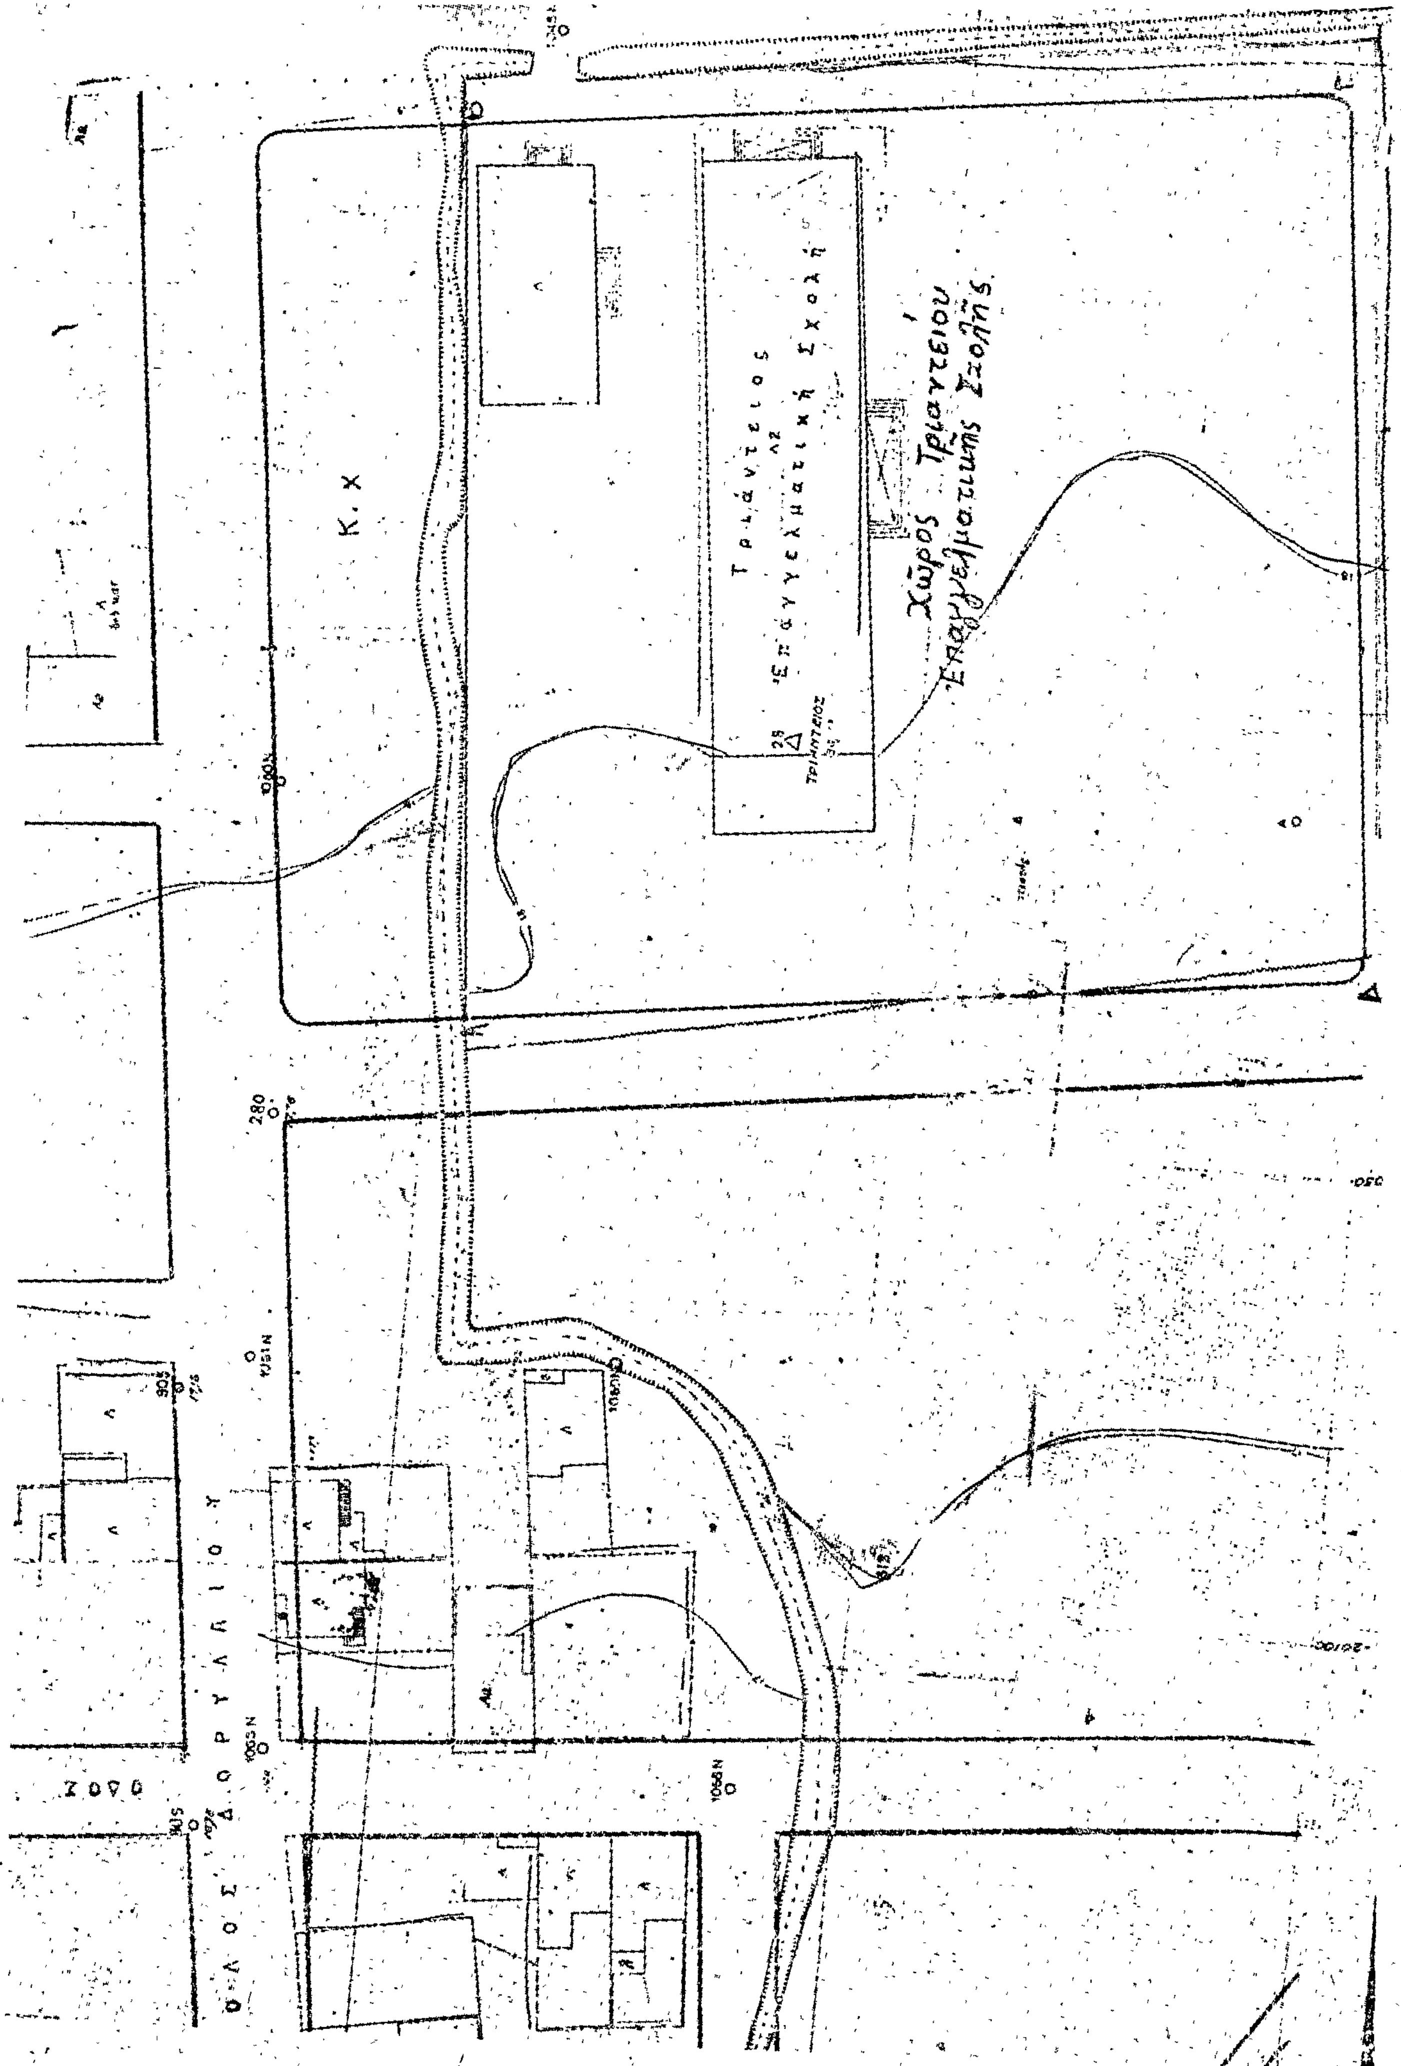
Ἡ παροῦσα δημοσιευθήτω διά τῆς Ἐφημερίδος τῆς Κυβερνήσεως.

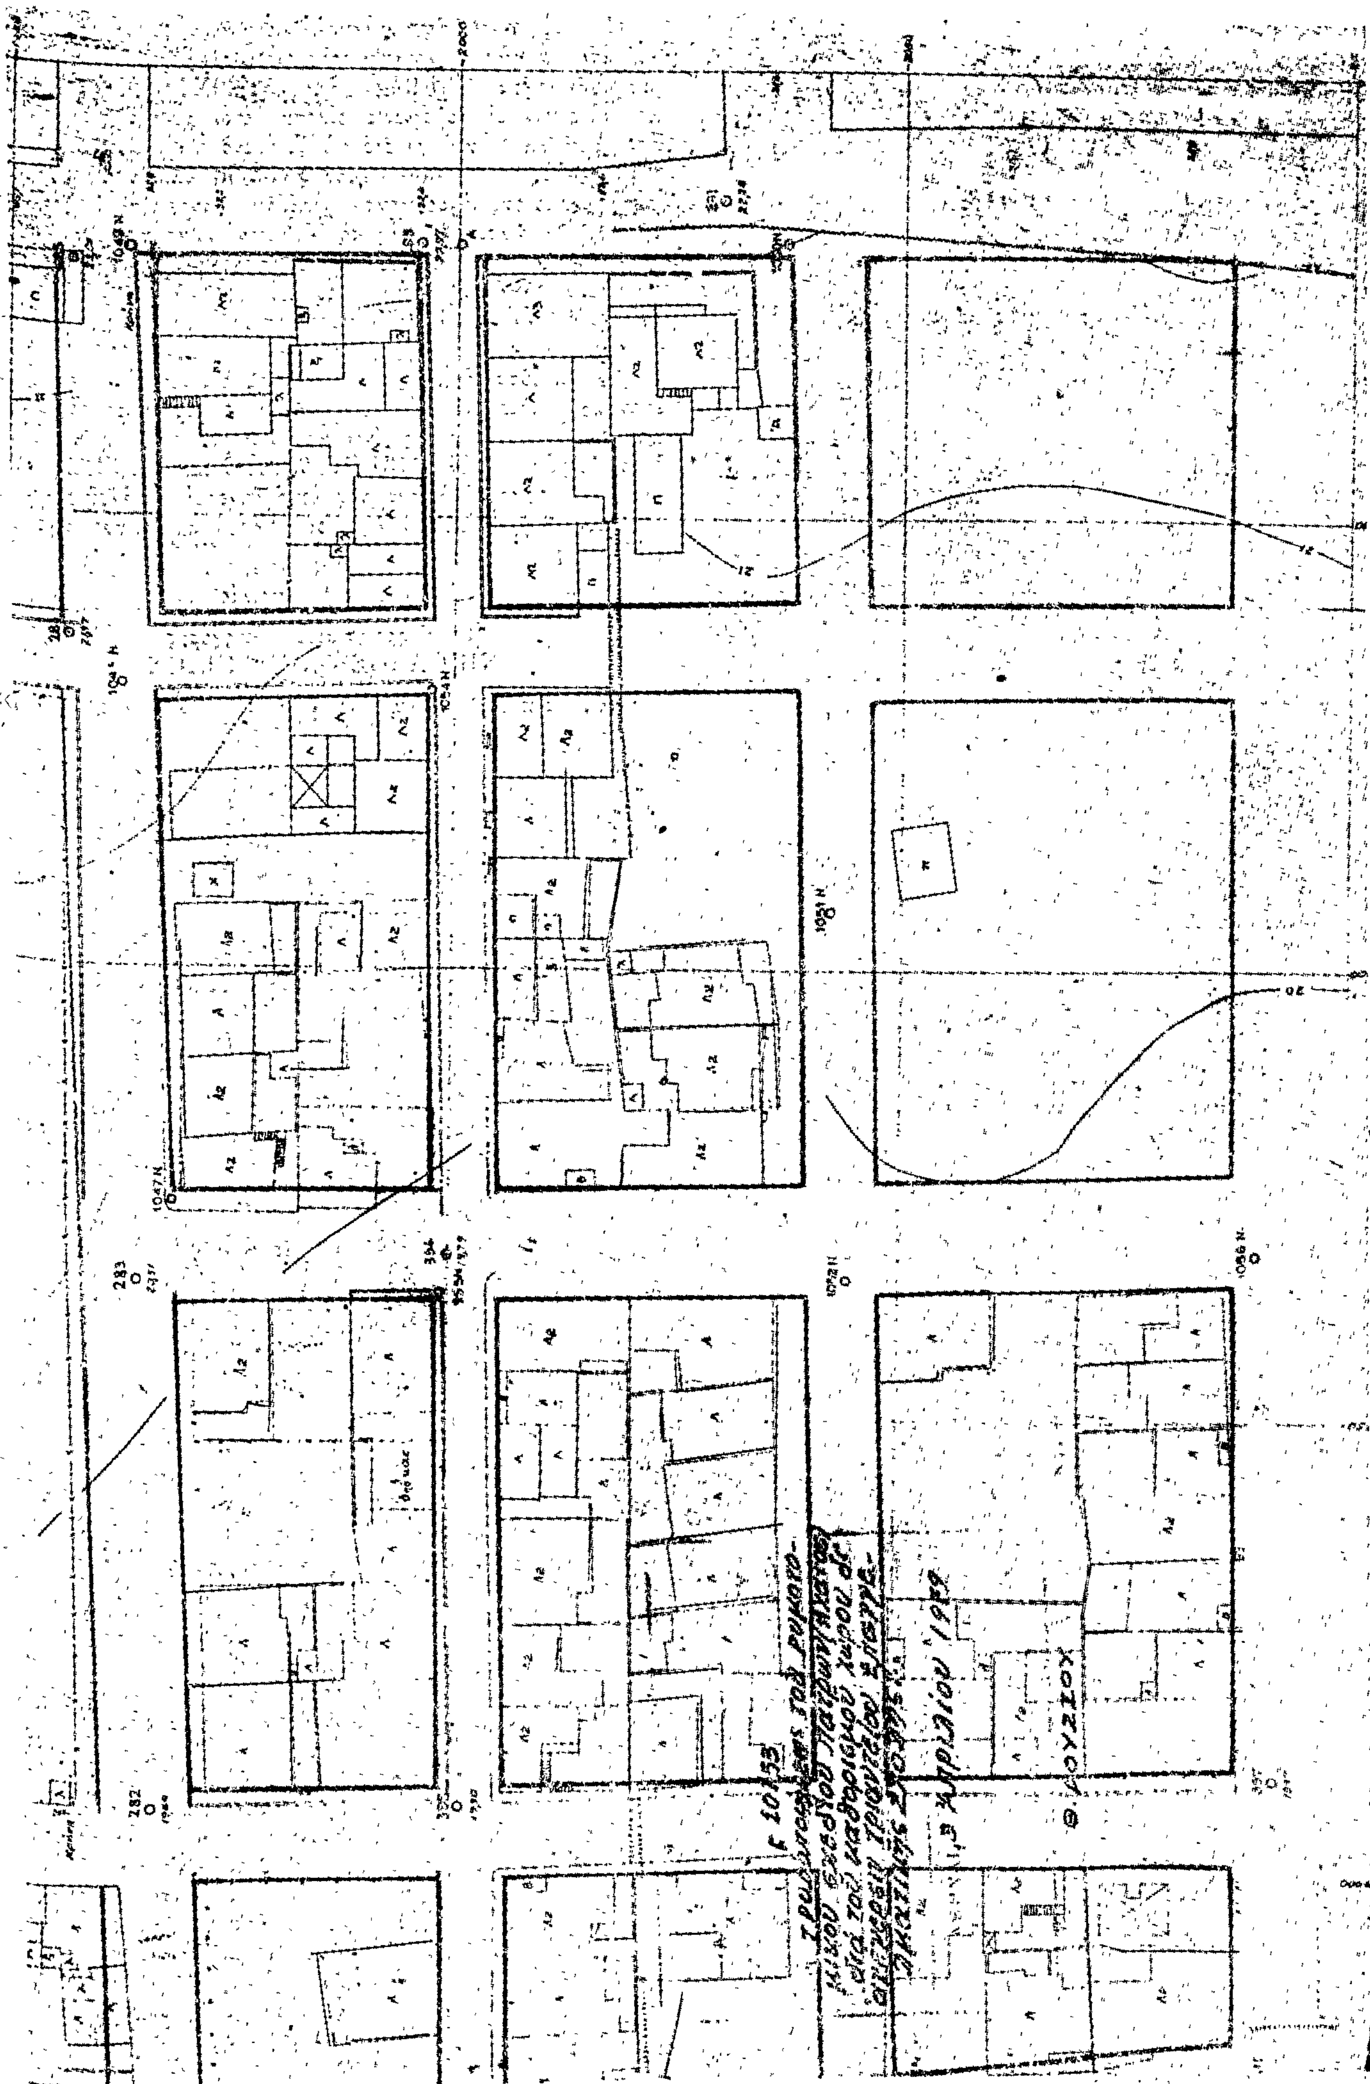
Ἐν Ἀθήναις τῇ 3 Ἀπριλίου 1979

Ο ΥΦΥΠΟΥΡΓΟΣ
ΣΤΕΦΑΝΟΣ ΜΑΝΟΣ




Γήπεδον ποδοσφαίρου


Τριάντειος Ἐπαγγελματική Σχολή
Χῶρος Τριαντείου Ἐπαγγελματικῆς Σχολῆς
Κ. Χ
ΟΔΟΣ ΔΟΡΥΛΑΙΟΥ
280


Απριλίου 1959
Θ. ΓΟΥΖΙΟΣ

(8)

ΑΝΑΚΟΙΝΩΣΕΙΣ

Περὶ εἰδοποιήσεως τῆς γενομένης παρακαταθέσεως ἀποζημιώσεως προσκυρουμένου τμήματος οἰκοπέδου, κειμένου ἐν Ρόδῳ.

Διὰ τῆς ὑπ' ἀριθ. 11/1977 πράξεως ἀναλογισμοῦ τοῦ Πολεοδομικοῦ Γραφείου Ρόδου εἰς τὴν ἰδιοκτησίαν τῶν 1) Νικολάου Μιχαὴλ Χατζηαποστόλου καὶ 2) Θεοδοσίας συζ. Νικολάου Χατζηαποστόλου, τὸ γένος 'Εμμ. 'Ασπράκη, προσεκυρώθησαν τμήματα ἐκ τῆς ὑπ' ἀριθ. 3253 κτηματομερίδος (Οἰκοδ. Ρόδου), ἰδιοκτησίας Σοφίας συζ. Βασιλείου Λεμονάκη, κατοίκου Ρόδου, συνολικῆς ἐκτάσεως 57,99 τ.μ.

Διὰ τῆς ἰδίας πράξεως οἱ 1) Νικόλαος Μιχ. Χατζηαποστόλου καὶ 2) Θεοδοσία σύζ. Νικολάου Χατζηαποστόλου, τὸ γένος 'Εμμ. 'Ασπράκη, ὑπεχρεώθησαν νὰ ἀποζημιώσουν α) 40 τ.μ. μανδροτοίχου καὶ β) 7 ξυνόδενδρα, εὑρισκόμενα ἐπὶ τῆς προσκυρουμένης ἐκτάσεως.

Διὰ τῆς ὑπ' ἀριθ. 446/1978 ἀποφάσεως τοῦ Μονομελοῦς Πρωτοδικείου Ρόδου καθωρίσθη ἡ προσωρινὴ τιμὴ μονάδος ἀποζημιώσεως α) τοῦ προσκυρουμένου τμήματος οἰκοπεδικῆς ἐκτάσεως εἰς δραχμὰς 4.000 κατὰ τ.μ., β) διὰ τὸν μανδρότοιχον πρὸς δραχμὰς 700 κατὰ τ.μ. καὶ γ) διὰ τὰ ξυνόδενδρα πρὸς 3.000 δραχμὰς ἕκαστον.

'Η ἀποζημίωσις ἀνερχομένη α) διὰ τὸ προσκυρούμενον τμῆμα εἰς δραχμὰς διακοσίας τριάκοντα μίαν χιλιάδας ἐννεακοσίας ἑξήκοντα (231.960), ἤτοι 57,99Χ4.000, β) διὰ τὸν μανδρότοιχον εἰς δραχμὰς εἴκοσι ὀκτὼ χιλιάδας (28.000) ἤτοι 4 Χ 7.000 καὶ γ) διὰ τὰ ξυνόδενδρα εἰς δραχμὰς εἴκοσι μίαν χιλιάδας (21.000) ἤτοι 7Χ3.000 καὶ ἐν συνόλῳ δραχμὰς διακοσίας ὀγδοήκοντα χιλιάδας ἐννεακοσίας ἑξήκοντα (280.960) κατετέθη εἰς τὸ Ταμεῖον Παρακαταθηκῶν καὶ Δανείων (Γραφεῖον Ρόδου), ὑπὲρ τῆς δικαιούχου Σοφίας συζ. Βασιλείου Λεμονάκη, κατοίκου Ρόδου, ἐκδοθέντος τοῦ ὑπ' ἀριθ. 11.659/18.11.1978 γραμματίου συστάσεως παρακαταθήκης.

'Ανακοινοῦται ὅθεν εἰς τὴν δικαιοῦχον, ὡς καὶ εἰς πάντας ἔχοντας ἐμπράγματα δικαιώματα ἐπὶ τοῦ προσκυρουμένου τμήματος οἰκοπέδου, ἡ ὡς ἄνω κατάθεσις, γενομένη κατὰ τὰς διατάξεις τοῦ Α.Ν. 1731/1939 καὶ Ν.Δ. 797/1971, πρὸς γνῶσιν της καὶ διὰ τὰς νομίμους συνεπείας, ἀντίγραφον δὲ τῆς παρούσης δημοσιευθήτω διὰ τῆς 'Εφημερίδος τῆς Κυβερνήσεως.

'Εν Ρόδῳ τῇ 12 'Απριλίου 1979

'Ο πληρεξούσιος Δικηγόρος
ΝΙΚΟΛΑΟΣ ΦΑΡΜΑΚΙΔΗΣ

('Αριθ. τριπλ. Α' Δημοσίου Ταμείου 'Αθηνῶν 20999/79)

ΑΠΟ ΤΟ ΕΘΝΙΚΟ ΤΥΠΟΓΡΑΦΕΙΟ